

ΕΦΗΜΕΡΙΣ ΤΗΣ ΚΥΒΕΡΝΗΣΕΩΣ
ΤΗΣ ΕΛΛΗΝΙΚΗΣ ΔΗΜΟΚΡΑΤΙΑΣ

ΕΝ ΑΘΗΝΑΙΣ ΤΗι 22 ΜΑΐΟΥ 1980 | ΤΕΥΧΟΣ ΤΕΤΑΡΤΟΝ | ΑΡΙΘΜΟΣ ΦΥΛΛΟΥ 324

ΠΕΡΙΕΧΟΜΕΝΑ

ΑΠΑΛΛΟΤΡΙΩΣΕΙΣ

ΑΠΟΦΑΣΕΙΣ

ΑΝΑΚΟΙΝΩΣΕΙΣ

ΠΟΛΕΟΔΟΜΙΑ

ΑΠΟΦΑΣΕΙΣ

ΑΝΑΚΟΙΝΩΣΕΙΣ

ΑΠΑΛΛΟΤΡΙΩΣΕΙΣ

ΑΠΟΦΑΣΕΙΣ

Ἀριθ. Ζ/1310 (1)

Περὶ κηρύξεως ὡς ἀναδασωτέας δημόσιας δασικῆς ἐκτάσεως στὴ θέση Βλυχὸ τῆς Κοινότητας Ἀργυρὼ Καρυστίας τοῦ Ν. Εὐβοίας.

Ο ΝΟΜΑΡΧΗΣ ΕΥΒΟΙΑΣ

Σύμφωνα μέ:

1. Τὶς διατάξεις: α) Τοῦ ἄρθρου 117 παρ. 3 τοῦ Συντάγματος τῆς Ἑλλάδος, β) τῶν ἄρθρων 37—44 τοῦ Ν. 998/1979 «περὶ προστασίας Δασῶν κλπ.», γ) τοῦ Νόμου 3200/1955 «περὶ Διοικητικῆς Ἀποκεντρώσεως», σὲ συνδυασμὸ μὲ τὶς διατάξεις τοῦ Ν.Δ. 532/1970 «περὶ συμπληρώσεως τῶν διατάξεων περὶ Διοικητικῆς Ἀποκεντρώσεως» καὶ τοῦ 709/1970 Β. Δ/τος, ποὺ ἐκδόθηκε σὲ ἐκτέλεση αὐτοῦ.

2. Τὶς ἑξῆς διαταγὲς τοῦ Ὑπουργείου Γεωργίας:

α) 88854/7483/1.10.1975.

β) 114812/2946/24.12.1975 «περὶ ἐφαρμογῆς διατάξεων ἀφορωσῶν ἀναδασωτέας ἐκτάσεις».

γ) 10582/539/13.2.1976 «περὶ διευκρινίσεως ἐπὶ τῆς ἐφαρμογῆς τῆς ἀνωτέρω διαταγῆς».

δ) 215696/1451/9.5.1977 «περὶ κηρύξεως καιομένων δασικῶν ἐκτάσεων ὡς ἀναδασωτέων».

3) Τὴν πρόταση ποὺ ὑποβλήθηκε μὲ τὴ Ζ/1584/2.4.1980 ἀναφορὰ τοῦ ἁρμόδιου Δασαρχείου Χαλκίδος, σχετικὰ μὲ τὴν κήρυξη ὡς ἀναδασωτέας τῆς κατωτέρω δασικῆς ἐκτάσεως τῶν 4,151 στρεμμάτων, καὶ ἐπειδὴ ἡ ἔκταση χρειάζεται προστασία γιὰ τὴν ἐπαναδημιουργία τῆς δασικῆς βλαστήσεως ποὺ καταστράφηκε ὁλοσχερῶς ἀπὸ παράνομη ὑλοτομία (ἐκχέρσωση), ἀποφασίζουμε:

Κηρύσσουμε ὡς ἀναδασωτέα, μὲ σκοπὸ τὴν προστασία γιὰ τὴν ἐπαναδημιουργία τῆς δασικῆς βλαστήσεως ποὺ παράνομα ὑλοτομήθηκε δημόσια δασικὴ ἔκταση 4,151 στρέμματα.

Ἡ ἔκταση αὐτὴ ποὺ βρίσκεται στὴ θέση Βλυχὸ τῆς περιφέρειας τῆς Κοινότητας Ἀργυρὼ Καρυστίας τοῦ Νομοῦ Εὐβοίας, καλυπτόταν ἀπὸ ἀείφυλλα πλατύφυλλα καὶ καταστράφηκε ὁλοσχερῶς στὸ παρελθὸν ὅπως διαπιστώθηκε τὸ Νοέμβρη 1979.

Σχετικὸ τὸ σχεδιάγραμμα μὲ κλίμακα 1: 1000, τὸ ὁποῖο ἀποτελεῖ ἀναπόσπαστο μέρος τῆς ἀποφάσεως αὐτῆς στὸ ὁποῖο ἡ ἔκταση φαίνεται μὲ τὰ στοιχεῖα ΑΒΓΔΕΖΑ καὶ μὲ ὅρια:

Ἀνατολικά: Δασικὴ ἔκταση κι' ἀγρός.

Δυτικά: Δασικὴ ἔκταση κι' ἀγρός.


Βόρεια: Δασικὴ ἔκταση.

Νότια: Κοινοτικὸς δρόμος.

Ἡ ἀπόφαση αὐτὴ νὰ δημοσιευθεῖ στὴν Ἐφημερίδα τῆς Κυβερνήσεως.


Χαλκίδα, 22 Ἀπριλίου 1980

Ὁ Νομάρχης
Κ. ΠΑΠΑΒΛΑΣΟΠΟΥΛΟΣ

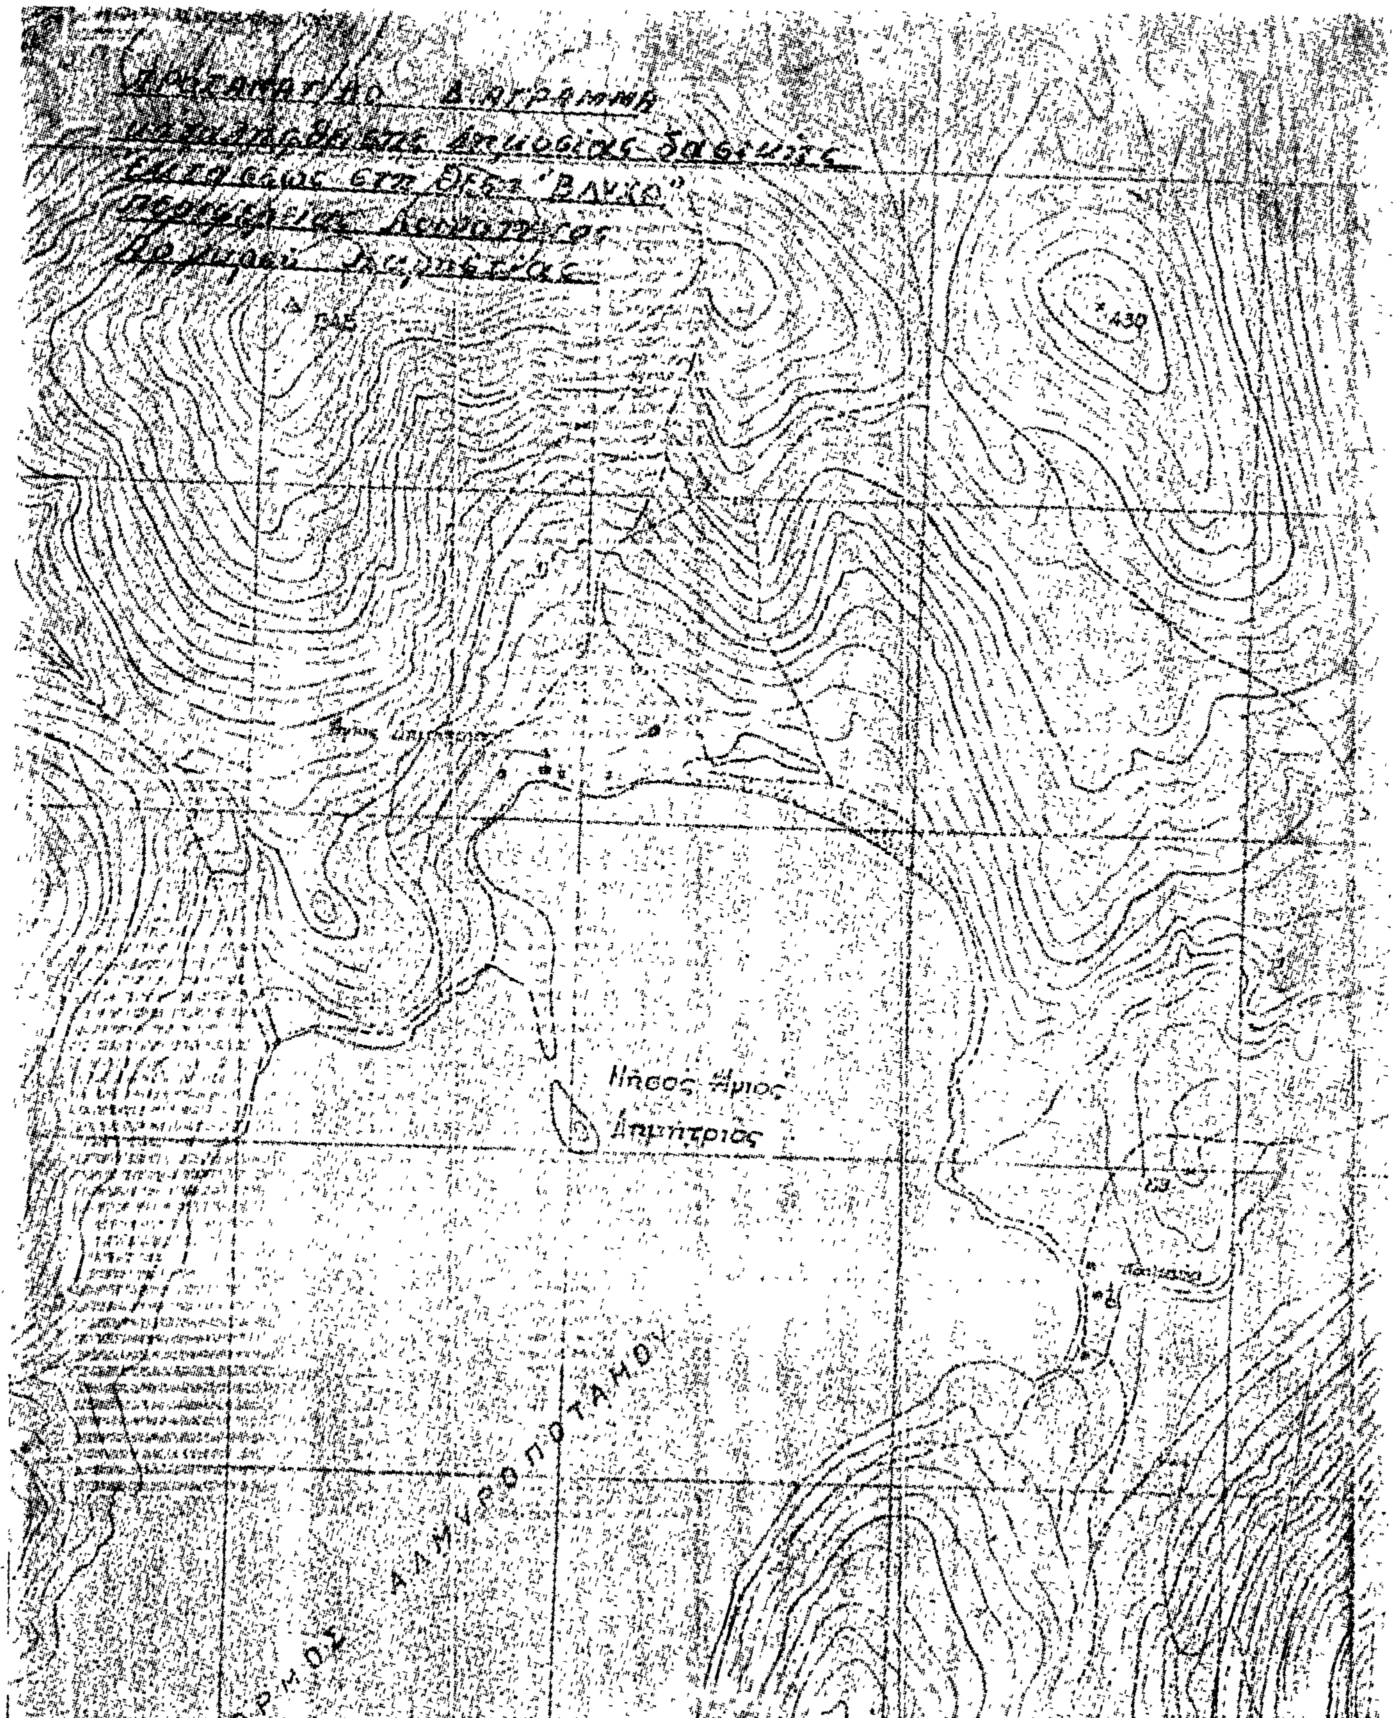
430
Νήσος Άγιος
Δημήτριος
ΟΡΜΟΣ ΑΛΜΥΡΟΠΟΤΑΜΟΥ

ΣΧΕΔΙΑΓΡΑΜΜΑ

ΚΛΙΜ. 1:1000

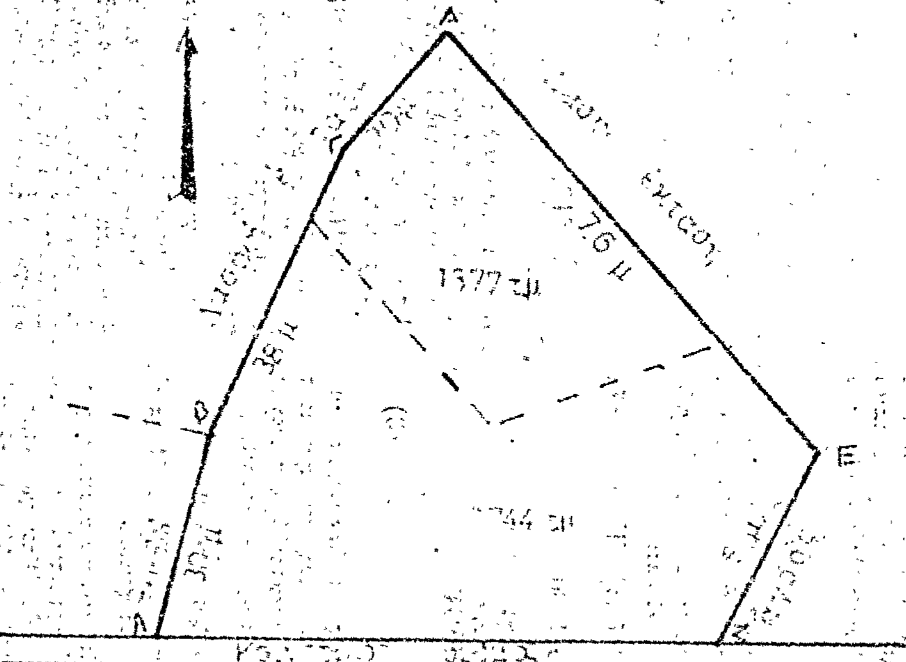

ΕΘΕΩΡΗΘΗ

Χαλκίς τῇ — 1980



Θεωρήθηκε

Χαλκίς τῇ

Ὁ Δασάρχης

Ἰωάννης Τσιούπρας

ΑΝΑΚΟΙΝΩΣΕΙΣ

'Αριθ. Β2. 2461/Φ.88 (2)

Περὶ ἀνακοινώσεως παρακαταθέσεως ἀποζημιώσεως γιὰ ἀπαλλοτρίωση ἀκινήτων πρὸς κατασκευὴ τοῦ δυτικοῦ ἀναχώματος τῆς λίμνης Κερκίνης.

Ο ΥΠΟΥΡΓΟΣ ΔΗΜΟΣΙΩΝ ΕΡΓΩΝ

Σύμφωνα μὲ τὰ ἄρθρα 7 καὶ 8 τοῦ Ν.Δ. 797/1971 «περὶ ἀναγκαστικῶν ἀπαλλοτριώσεων», γνωστοποιοῦμε:

α) Σὲ ὅσους ἔχουν ἢ διεκδικοῦν δικαιώματα κυριότητας σὲ ἀκίνητα ποὺ ἀπαλλοτριώθηκαν ἀναγκαστικὰ μὲ τὴ Δ. 7651/1810/1978 κοινὴ ἀπόφαση τῶν 'Υπουργῶν Οἰκονομικῶν καὶ Δημοσίων Ἔργων (ΦΕΚ 62/78 τ. Δ') γιὰ τὴν κατασκευὴ τοῦ δυτικοῦ ἀναχώματος τῆς λίμνης Κερκίνης.

β) Τοὺς ἐνυπόθηκους δανειστὲς καὶ τοὺς τρίτους διεκδικητὲς τῶν ἀκινήτων αὐτῶν, ὅτι ἡ ἀποζημίωση τῆς ἐδαφικῆς ἐπιφάνειας καὶ τῶν ἀντικειμένων της, ὅπως περιγράφονται στὸ σχετικὸ κτηματολογικὸ πίνακα, ἡ ὁποία καθορίστηκε μὲ τὴν ἀριθ. 148/1979 ἀπόφαση τοῦ Μονομελοῦς Πρωτοδικείου Σερρῶν ἔχει παρακατατεθεῖ στὸ Γραφεῖο Παρακαταθηκῶν Α' Σερρῶν.

Σχετικὰ ἔχει ἐκδοθεῖ τὸ ἀριθ. 13607/29.4.80 γραμμάτιο συστάσεως παρακαταθήκης δραχ. εἴκοσι δύο ἑκατομμυρίων ἑκατὸν πενήντα δύο χιλ. τετρακοσίων σαράντα (22.152.440).

'Η ἀποζημίωση θὰ ἀποδοθεῖ στὰ πρόσωπα ποὺ θὰ ἀναγνωρισθοῦν δικαιοῦχοι κατὰ τὴ νόμιμη διαδικασία.

'Η ἀνακοίνωση αὐτὴ νὰ δημοσιευθεῖ στὴν 'Εφημερίδα τῆς Κυβερνήσεως.

'Αθῆναι, 9 Μαΐου 1980

Μὲ ἐντολὴ 'Υπουργοῦ
'Ο Διευθυντὴς κ.ἀ.α.
ΑΛ. ΚΑΠΛΑΝΙΔΟΥ

'Αριθ. Β2. 2400/Φ.73 (3)

Περὶ ἀνακοινώσεως παρακαταθέσεως ἀποζημιώσεως γιὰ ἀπαλλοτρίωση ἀκινήτων γιὰ τὴ διάνοιξη τοῦ τμήματος Καμάραι — Χάραδρος (συμπληρ. κτηματολόγιο περιοχῆς Παναγοπούλας 'Εθνικῆς ὁδοῦ Κορίνθου — Πατρῶν).

Ο ΥΠΟΥΡΓΟΣ ΔΗΜΟΣΙΩΝ ΕΡΓΩΝ

Σύμφωνα μὲ τὰ ἄρθρα 7 καὶ 8 τοῦ Ν.Δ. 797/1971 «περὶ ἀναγκαστικῶν ἀπαλλοτριώσεων», γνωστοποιοῦμε:

α) Σὲ ὅσους ἔχουν ἢ διεκδικοῦν δικαιώματα κυριότητας σὲ ἀκίνητα ποὺ ἀπαλλοτριώθηκαν ἀναγκαστικὰ μὲ τὴ Δ. 1133/1236/22.3.72 κοινὴ ἀπόφαση τῶν 'Υπουργῶν Οἰκονομικῶν καὶ Δημ. Ἔργων (ΦΕΚ 93/72 τ. Δ') γιὰ τὴ διάνοιξη τοῦ τμήμ. Καμάραι - Χάραδρος (συμπλ. κτηματολ. περιοχὴ Παναγοπούλας 'Εθν. ὁδοῦ Κορίνθου — Πατρῶν).

β) Τοὺς ἐνυπόθηκους δανειστὲς καὶ τοὺς τρίτους διεκδικητὲς τῶν ἀκινήτων αὐτῶν, ὅτι ἡ ἀποζημίωση τῆς ἐδαφικῆς ἐπιφάνειας καὶ τῶν ἐπικειμένων της, ὅπως περιγράφονται στὸ σχετικὸ κτηματολογικὸ πίνακα ἡ ὁποία καθορίστηκε μὲ τὴν 68/1979 ἀπόφαση τοῦ 'Αρείου Πάγου (Γ. Πολ. τμῆμα) ἔχει παρακατατεθεῖ στὸ Γραφεῖο Παρακαταθηκῶν Α' Πατρῶν.

Σχετικὰ ἔχει ἐκδοθεῖ τὸ 63559/25.4.80 γραμμάτιο συστάσεως παρακαταθήκης δρχ. (31.800) τριάντα μία χιλ. ὀκτακόσιες δρχ.

'Η ἀποζημίωση θὰ ἀποδοθεῖ στὰ πρόσωπα ποὺ θὰ ἀναγνωρισθοῦν δικαιοῦχοι κατὰ τὴ νόμιμη διαδικασία.

'Η ἀνακοίνωση αὐτὴ νὰ δημοσιευθεῖ στὴν 'Εφημερίδα τῆς Κυβερνήσεως.

'Αθῆναι, 8 Μαΐου 1980

Μὲ ἐντολὴ 'Υπουργοῦ
'Ο Διευθυντὴς κ.ἀ.α.
ΑΛ. ΚΑΠΛΑΝΙΔΟΥ

'Αριθ. 240 (4)

Περὶ εἰδοποιήσεως τῆς παρακαταθέσεως ἀποζημιώσεως ἀπὸ ἀναγκαστικὴ ἀπαλλοτρίωση δικαιωμάτων δουλείας ἀρδεύσεως ὑπὲρ τῆς Κοινότητας Γλυφάδας Δωρίδος.

Ο ΠΡΟΕΔΡΟΣ ΤΗΣ ΚΟΙΝΟΤΗΤΑΣ ΓΛΥΦΑΔΑΣ ΔΩΡΙΔΟΣ

Εἰδοποιοῦμε τούς: 1) 'Αναστάσιο Ι. Κατῆ καὶ 2) 'Ιωάννη Κ. Παρασκευᾶ, κατοίκους τῆς Κοινότητας Γλυφάδας Δωρίδος, καθὼς καὶ ὁποιονδήποτε ποὺ ἔχει ἐμπράγματο ἢ ἐνοχικὸ δικαίωμα ἐκ τῆς πηγῆς «Στρογγυλό», ὅτι ἡ μὲ τὴν 27/79 ἀπόφαση τοῦ Μονομελοῦς Πρωτοδικείου 'Αμφίσσης καθορισθεῖσα προσωρινὴ τιμὴ τῆς ἀνωτέρω πηγῆς μαζὶ μὲ τὰ συστατικά της, ἡ ὁποία ἀνέρχεται συνολικῶς στὸ ποσὸ τῶν δρχ. 329.139 (τῶν ἀναγκαστικῶς ἀπαλλοτριωθέντων γιὰ δημόσια ὠφέλεια ὑπὲρ τῆς Κοινότητας Γλυφάδας, ἤτοι τῆς ἐν λόγῳ πηγῆς καὶ τῶν συστατικῶν αὐτῆς) κατατέθηκε, σύμφωνα μὲ τὸ ἄρθρο 8 τοῦ Ν.Δ. 797/71 «περὶ ἀναγκαστικῶν ἀπαλλοτριώσεων» στὸ Ταμεῖο Παρακαταθηκῶν καὶ Δανείων Λιδορικίου, καὶ ἐκδόθηκε τὸ 5659/9.5.1980 γραμμάτιο αὐτοῦ καὶ καλοῦμε αὐτοὺς νὰ φέρουν τοὺς τίτλους τους στὸ ἀνωτέρω Ταμεῖο, πρὸς κατάταξη καὶ λήψη τοῦ ἀναλογοῦντος σὲ κάθε ἕνα ποσοῦ.

Γλυφάδα, 9 Μαΐου 1980

'Ο 'Αντιπρόεδρος
Α. ΒΕΛΙΓΚΟΣ

'Αριθ. 21987 (5)

Περὶ εἰδοποιήσεως παρακαταθέσεως ἀπὸ τὴ ΔΕΗ συμπληρωματικῆς ἀποζημιώσεως γιὰ ἀναγκαστικὴ ἀπαλλοτρίωση ἐκτάσεως στὸ Νομὸ Κοζάνης ΑΗΣ 'Αγ. Δημητρίου. 'Εγκατάσταση νέου θερμικοῦ Κέντρου παραγωγῆς ἠλεκτρικῆς ἐνεργείας.

ΔΗΜΟΣΙΑ ΕΠΙΧΕΙΡΗΣΙΣ ΗΛΕΚΤΡΙΣΜΟΥ

Σύμφωνα μὲ τὶς διατάξεις τῶν ἄρθρων 7 καὶ 8 τοῦ Ν.Δ. 797/71 «περὶ ἀναγκαστικῶν ἀπαλλοτριώσεων», πληροφοροῦμε ὅλους, ὅσους:

α) Ἔχουν δικαιώματα κυριότητας ἢ ἄλλα ἐμπράγματα δικαιώματα, ἢ

β) Ἔχουν ἐγγράψει ὑποθήκη ἢ ἔχουν ἐπιβάλει κατάσχεση ἢ μὲ ὁποιοδήποτε τρόπο διεκδικοῦν τὰ ἀκίνητα ποὺ βρίσκονται στὴν Κοινότητα Ρυακίου τοῦ Νομοῦ Κοζάνης ποὺ ἔχουν ἀπαλλοτριωθεῖ μὲ τὴ Β.96/134/16.2.78 (ΦΕΚ Δ' 71/27.2.1978) ἀπόφαση 'Υπουργῶν Οἰκονομικῶν καὶ Βιομηχανίας καὶ 'Ενεργείας γιὰ τὴν ἐγκατάσταση νέου θερμικοῦ κέντρου παραγωγῆς ἠλεκτρικῆς ἐνεργείας στὸν ΑΗΣ 'Αγίου Δημητρίου.

'Η συμπληρωματικὴ ἀποζημίωση ποὺ προέκυψε ἀπὸ τὴν διόρθωση τῆς ἐκτάσεως τοῦ ὑπ' ἀριθ. 474 κτηματοτεμαχίου τοῦ ὑπ' ἀριθ. 15—086/78 κτηματολογικοῦ πίνακα (τεῦχος Β'), μὲ τὸ 270/11.1.1980 σημείωμα τῆς Δ.Μ.Κ.—ΘΗΕ, καὶ καθόρισε ἡ 451/78 ἀπόφαση τοῦ Μονομελοῦς Πρωτοδικείου Κοζάνης, ἔχει κατατεθεῖ στὸ Ταμεῖο Παρακαταθηκῶν καὶ Δανείων μὲ τὸ 585046/2.5.1980 γραμμάτιο συστάσεως παρακαταθήκης, ποσοῦ δραχμῶν τριάντα πέντε χιλιάδων (35.000).

Τὸ ἀνωτέρω ἀκίνητο εἰκονίζεται στὸν 15—086/78 (τεῦχος Β') κτηματολογικὸ πίνακα.

'Η ἀνωτέρω ἀποζημίωση εἶναι ἀποδοτέα στοὺς δικαιούχους ποὺ θὰ ἀναγνωρισθοῦν σύμφωνα μὲ τὸ νόμο.

'Αθῆναι, 16 Μαΐου 1980

'Ο Νομικὸς Σύμβουλος
Γ. Δ. ΜΗΛΑΣ

ΠΟΛΕΟΔΟΜΙΑ

ΑΠΟΦΑΣΕΙΣ

'Αριθ. 24960/1143/80 (6)

Περὶ χαρακτηρισμοῦ ἰδιωτικῆς ὁδοῦ, παρόδου τῆς ὁδοῦ Ροδόπης, Δήμου Χαλανδρίου, ὅτι νομίμως προϋπάρχει τοῦ ἔτους 1923 στὸ Ο.Τ. 725.

Ο ΝΟΜΑΡΧΗΣ ΑΤΤΙΚΗΣ
ΔΙΑΜΕΡΙΣΜΑ ΑΝΑΤΟΛΙΚΗΣ ΑΤΤΙΚΗΣ

Ἔχοντας ὑπόψη:

1) Τὶς διατάξεις τῆς παρ. 4 τοῦ ἄρθρου 20 τοῦ ἀπὸ 17.7.1923 Ν. Δ/τος «περὶ σχεδίων πόλεων».

2) Τὶς διατάξεις τῆς παρ. 1 τοῦ ἄρθρου 5 τοῦ Ν. Δ/τος 1147/72 «περὶ διοικήσεως τῆς Μείζονος Πρωτευούσης».

3) Τὶς διατάξεις τοῦ Ν. Δ/τος 532/1970, σὲ συνδυασμὸ μὲ τὶς διατάξεις τῶν 712/70 καὶ 198/72 Β. Δ/των.

4) Τὶς διατάξεις τοῦ ἄρθρου 3 τοῦ ὑπ' ἀριθ. 805/72 Β. Δ/τος «περὶ καθορισμοῦ διατηρουμένων ὑπὲρ τοῦ Νομάρχου Ἀττικῆς ἁρμοδιοτήτων».

5) Τὴν ἀπὸ 10.10.1979 αἴτηση τῆς Γεωργίας—Μαρίνας Λουκᾶ, μὲ τὴν ὁποία ζητεῖ τὸ χαρακτηρισμὸ τῆς ἰδιωτικῆς (πρώην ἀγροτικῆς) ὁδοῦ ποὺ διασχίζει τὸ Ο.Τ. 725 Δήμου Χαλανδρίου (θέση Πικραμυγδαλιές), ἀπὸ τὴν ἐγκεκριμμένη ὁδὸ Ροδόπης μέχρι τὴν ἀνώνυμη ἐγκεκριμμένη ὁδό, ὅτι νομίμως προϋπάρχει τοῦ ἔτους 1923.

6) Τὴν 164/8.2.1930 ἀπόφαση Ἐφετείου Ἀθηνῶν, τὴν 124/30.10.1929 ἀπόφαση Πρωτοδικείου Ἀθηνῶν, τὸ 9092/4.5.1944 συμβόλαιο τοῦ Συμβολαιογράφου Χαλανδρίου Ἀριστείδου Κουτσοῦ, τὴ 241/24.11.1950 συμβιβαστικὴ ἀκύρωση κατοχικῆς πωλήσεως, τὸ 2154/12.10.1951 συμβόλαιο τοῦ Συμβολαιογράφου Χαλανδρίου Δημητρίου Καζάζη καὶ τὸ 1598/2.9.1978 συμβόλαιο τοῦ Συμβολαιογράφου Ἀθηνῶν Ἰωάννου Ρώμα, ἀπὸ τὰ ὁποῖα προκύπτει ἡ ὕπαρξη τῆς ἰδιωτικῆς ὁδοῦ στὴ θέση αὐτὴ πρὶν ἀπὸ τὸ ἔτος 1923.

7) Τὴν 29/14.2.1980 γνωμοδότηση τοῦ Συμβουλίου Δημ. Ἔργων Δ/τος Ἀνατολικῆς Ἀττικῆς.

8) Τὸ ἀπὸ Ἰανουαρίου 1980 τοπογραφικὸ διάγραμμα τοῦ Μηχανικοῦ Ἰωάννη Πατίλα, στὸ ὁποῖο σημειώνεται ἡ ἰδιωτικὴ ὁδὸς μὲ ἐρυθρὰ γραμμή, ἀποφασίζουμε:

Χαρακτηρίζουμε τὴν ἀνώνυμη ἰδιωτικὴ ὁδό, πάροδο τῆς ὁδοῦ Ροδόπης, ποὺ διασχίζει τὸ Ο.Τ. 725 Δήμου Χαλανδρίου καὶ φαίνεται στὸ ἀνωτέρω σχεδιάγραμμα, ὅτι νομίμως προϋπάρχει τοῦ ἔτους 1923.

Ἡ ἀπόφαση αὐτὴ νὰ δημοσιευθεῖ στὴν Ἐφημερίδα τῆς Κυβερνήσεως.

Ἁγία Παρασκευή, 22 Ἀπριλίου 1980

Ὁ Ἀναπλ. Νομάρχης
ΝΙΚΗΤΑΣ ΚΩΒΑΙΟΣ

Τοπογραφικό Διάγραμμα


ιδιοκτησιών κειμένων επί του Ο.Τ. 725
στην περιοχή «Πευκαμυγδαλιές»
Μεταμόρφωση Σωτήρος Δήμου Χαλανδρίου
για τη νομιμοποίηση της μη εγκεκριμένης
αγροτικής οδού
Κλίμαξ 1:500

Όροι δομήσεως

Δ/γμα ρυμ. 22-5-79		Παρεκκλίσεις 1.	2.
Πρ.	20 μ.	12	15
Βαθ.	25 μ.	18	25
Επιφ.	500 μ²	250	400

Πίναξ ιδιοκτητών

1.	Γεωργία Μαρίνα Λουκά συζ. Παν. Μελανδρείου (ΑΒΓΔΑ)		
2.	Γεώργιος Ρεντούλης	Ροδόπης 36	Χαλάνδρι
3.	Πέτρος Μακρυγιάννης	-»- 38	-»-
4.	Άγνωστος		
5.	Μακάριος Τρύφας	-»- 40	-»-
6.	Μανώλης Μελάκης	-»- 40	-»-
7.	Περικλής Παραπονιάρης	-»- 66	-»-
8.	Ανδρεόπουλος Νικόλαος	-»- και Τριβωνών	
9	Ιω. Τόμλου Γεώργιος	παρ. Ροδόπης 20	-»-
10.	Κακιδώνης Δημήτριος	-»- -»- -»-	-»-
11	Συρίκης Ιωάννης	Αγ. Παρασκευής 10	-»-
12	Κακιδώνης Γεώργιος	Ροδόπης 50	

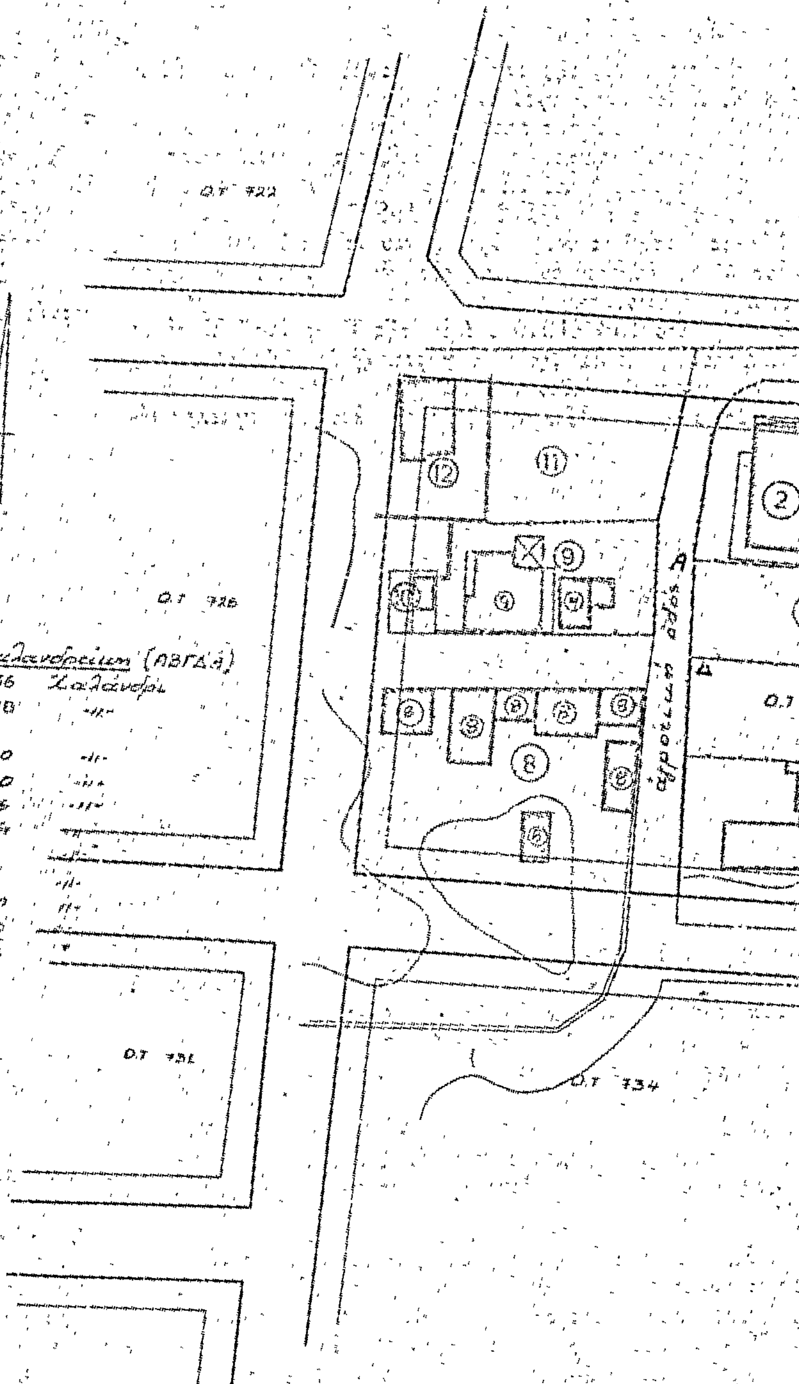

Ο.Τ. 125
Ο.Τ. 724
Απόσπασμα ρυμοτομικού σχεδίου
Ο.Τ. 125
οδός Ροδόπης
3
4
5
6
7
7
πεζόδρομος
οδός Παρνασσού
Ο.Τ. 724
εντός σχεδίου
Ιανουάριος 80
Ο μηχανικός
24960/1143/80

ΑΝΑΚΟΙΝΩΣΕΙΣ

(7)

Περὶ εἰδοποιήσεως τῆς γενομένης παρακαταθέσεως ἀποζημιώσεως τῶν ἀναγνωρισθησομένων δικαιούχων διὰ τὴν ἀπαλλοτρίωσιν λόγῳ προσκυρώσεως ἰδιοκτησίας κειμένης ἐν Ἀμαρουσίῳ (Ο.Τ. 486).

Οἱ 1) Γεώργιος Ἰωάννου Σταματάκης, 2) Εἰρήνη σύζυγος Γεωργίου Σταματάκη τὸ γένος Ἐλευθερίου Οἰκονόμου, κάτοικοι Ἀμαρουσίου (Φλοίας 23), 3) Κωνσταντῖνος Ἀλεξάνδρου Σουβατζῆς, κάτοικος Πειραιῶς (Ζέας 74—76), 4) Βασίλειος Στυλιανοῦ Πολάκης, 5) Εὐφροσύνη σύζυγος Βασιλείου Πολάκη τὸ γένος Νικολάου Βρεττοῦ, κάτοικοι Ἁγίου Ἰωάννου Ρέντη (Θουκυδίδου 5) καὶ 6) Δημήτριος Κων/νου Παπακωνσταντίνου, κάτοικος Ἀμαρουσίου (Θέμιδος 1), ἀνακοινώνουν ὅτι:

Διὰ τῆς ὑπ' ἀριθμὸν 35/1974 πράξεως τακτοποιήσεως καὶ ἀναλογισμοῦ ἀποζημιώσεως λόγῳ ρυμοτομίας ἰδιοκτησιῶν κειμένων εἰς Ἀμαρούσιον καὶ ἐντὸς τοῦ Ο.Τ. 486, κυρωθείσης διὰ τῆς Υ.Π. 12561/1141/1974 ἀποφάσεως τοῦ Ἀναπλ. Νομάρχου Διαμερ. Ἀνατ. Ἀττικῆς, ὑπεχρεώθη ὁ Γεώργιος Κοτζιᾶς, ν' ἀποζημιώσῃ λόγῳ προσκυρώσεως τὴν Ἀθηνᾶ Κούβελα, δι' ἔκτασιν μ2 133,50. ἐμφαινομένην εἰς τὴν ἄνω πρᾶξιν καὶ εἰς τὸ συνοδεῦον αὐτὴν ἀπὸ 22.4.1974 τοπογρ. διάγραμμα τοῦ τεχν. ὑπαλλήλου Ἀντ. Μαρκουίζου ὑπὸ τὰ στοιχεῖα 25—14—17—26—25, δι' ἣν ἔκτασιν καθωρίσθη ἡ προσωρινὴ τιμὴ μονάδος ἀποζημιώσεως διὰ τῆς ὑπ' ἀριθμὸν 441/1975 ἀποφάσεως τοῦ Μονομελοῦς Πρωτοδικείου Ἀθηνῶν καὶ ὅτι ἅπαντες οἱ ἀνακοινοῦντες οὗτοι ὡς εἰδικοὶ διάδοχοι τοῦ ἀρχικοῦ ὑποχρέου Γεωργίου Κοτζιᾶ, δυνάμει τοῦ ὑπ' ἀριθ. 9379/1980 συμβολαίου τῆς Συμβολαιογράφου Ἀμαρουσίου Παρασκευῆς συζ. Γεωργίου Λαζαράκου καὶ δὴ οἱ μὲν 1ος, 2α, 4ος καὶ 5ος τούτων κατὰ τὸ 1/8 ἕκαστος, οἱ δὲ 3ος καὶ 6ος τούτων κατὰ τὸ 1/4 ἑκάτερος, προέβησαν εἰς τὴν παρακατάθεσιν εἰς τὸ Ταμεῖον Παρακαταθηκῶν καὶ Δανείων ποσοῦ δραχμῶν ἑκατὸν ἑβδομήκοντα τριῶν χιλιάδων πεντακοσίων πεντήκοντα (173.550), ἐκδοθέντος τοῦ ὑπ' ἀριθ. Νο 583731/21.4.80 γραμματίου συστάσεως παρακαταθήκης δι' ἀποζημίωσιν τῆς ἀνωτέρω προσκυρουμένης ἐκτάσεως, καθορισθεῖσαν διὰ τῆς ἀνωτέρω ἀποφάσεως, ἀποδοτέαν δὲ εἰς τοὺς δικαστικῶς ἀναγνωρισθησομένους δικαιούχους καὶ ὅπερ ὡς ἄνω γραμμάτιον εὕρηται κατατεθημένον παρὰ τῇ ἀνωτέρω Συμβολαιογράφῳ Ἀμαρουσίου Παρασκευὴν Λαζαράκου, συνταγείσης τῆς ὑπ' ἀριθ. 10118/1980 πράξεώς της.

Ἐν Ἀθήναις τῇ 8 Μαΐου 1980

Ὁ Πληρεξούσιος Δικηγόρος
ΑΛΕΞ. ΤΣΟΓΚΛΕΙΔΗΣ

(Ἀριθ. τριπλ. ΙΑ' Ταμείου Εἰσπρ. Ἀθ. 25744/19.5.1980)

ΑΠΟ ΤΟ ΕΘΝΙΚΟ ΤΥΠΟΓΡΑΦΕΙΟ